


Этапы реализации схемы газоснабжения высокого давления Р до 6 кгс/см² д.Новый Шаран
Ордынского района Новосибирской области
Карта М 1:7 500

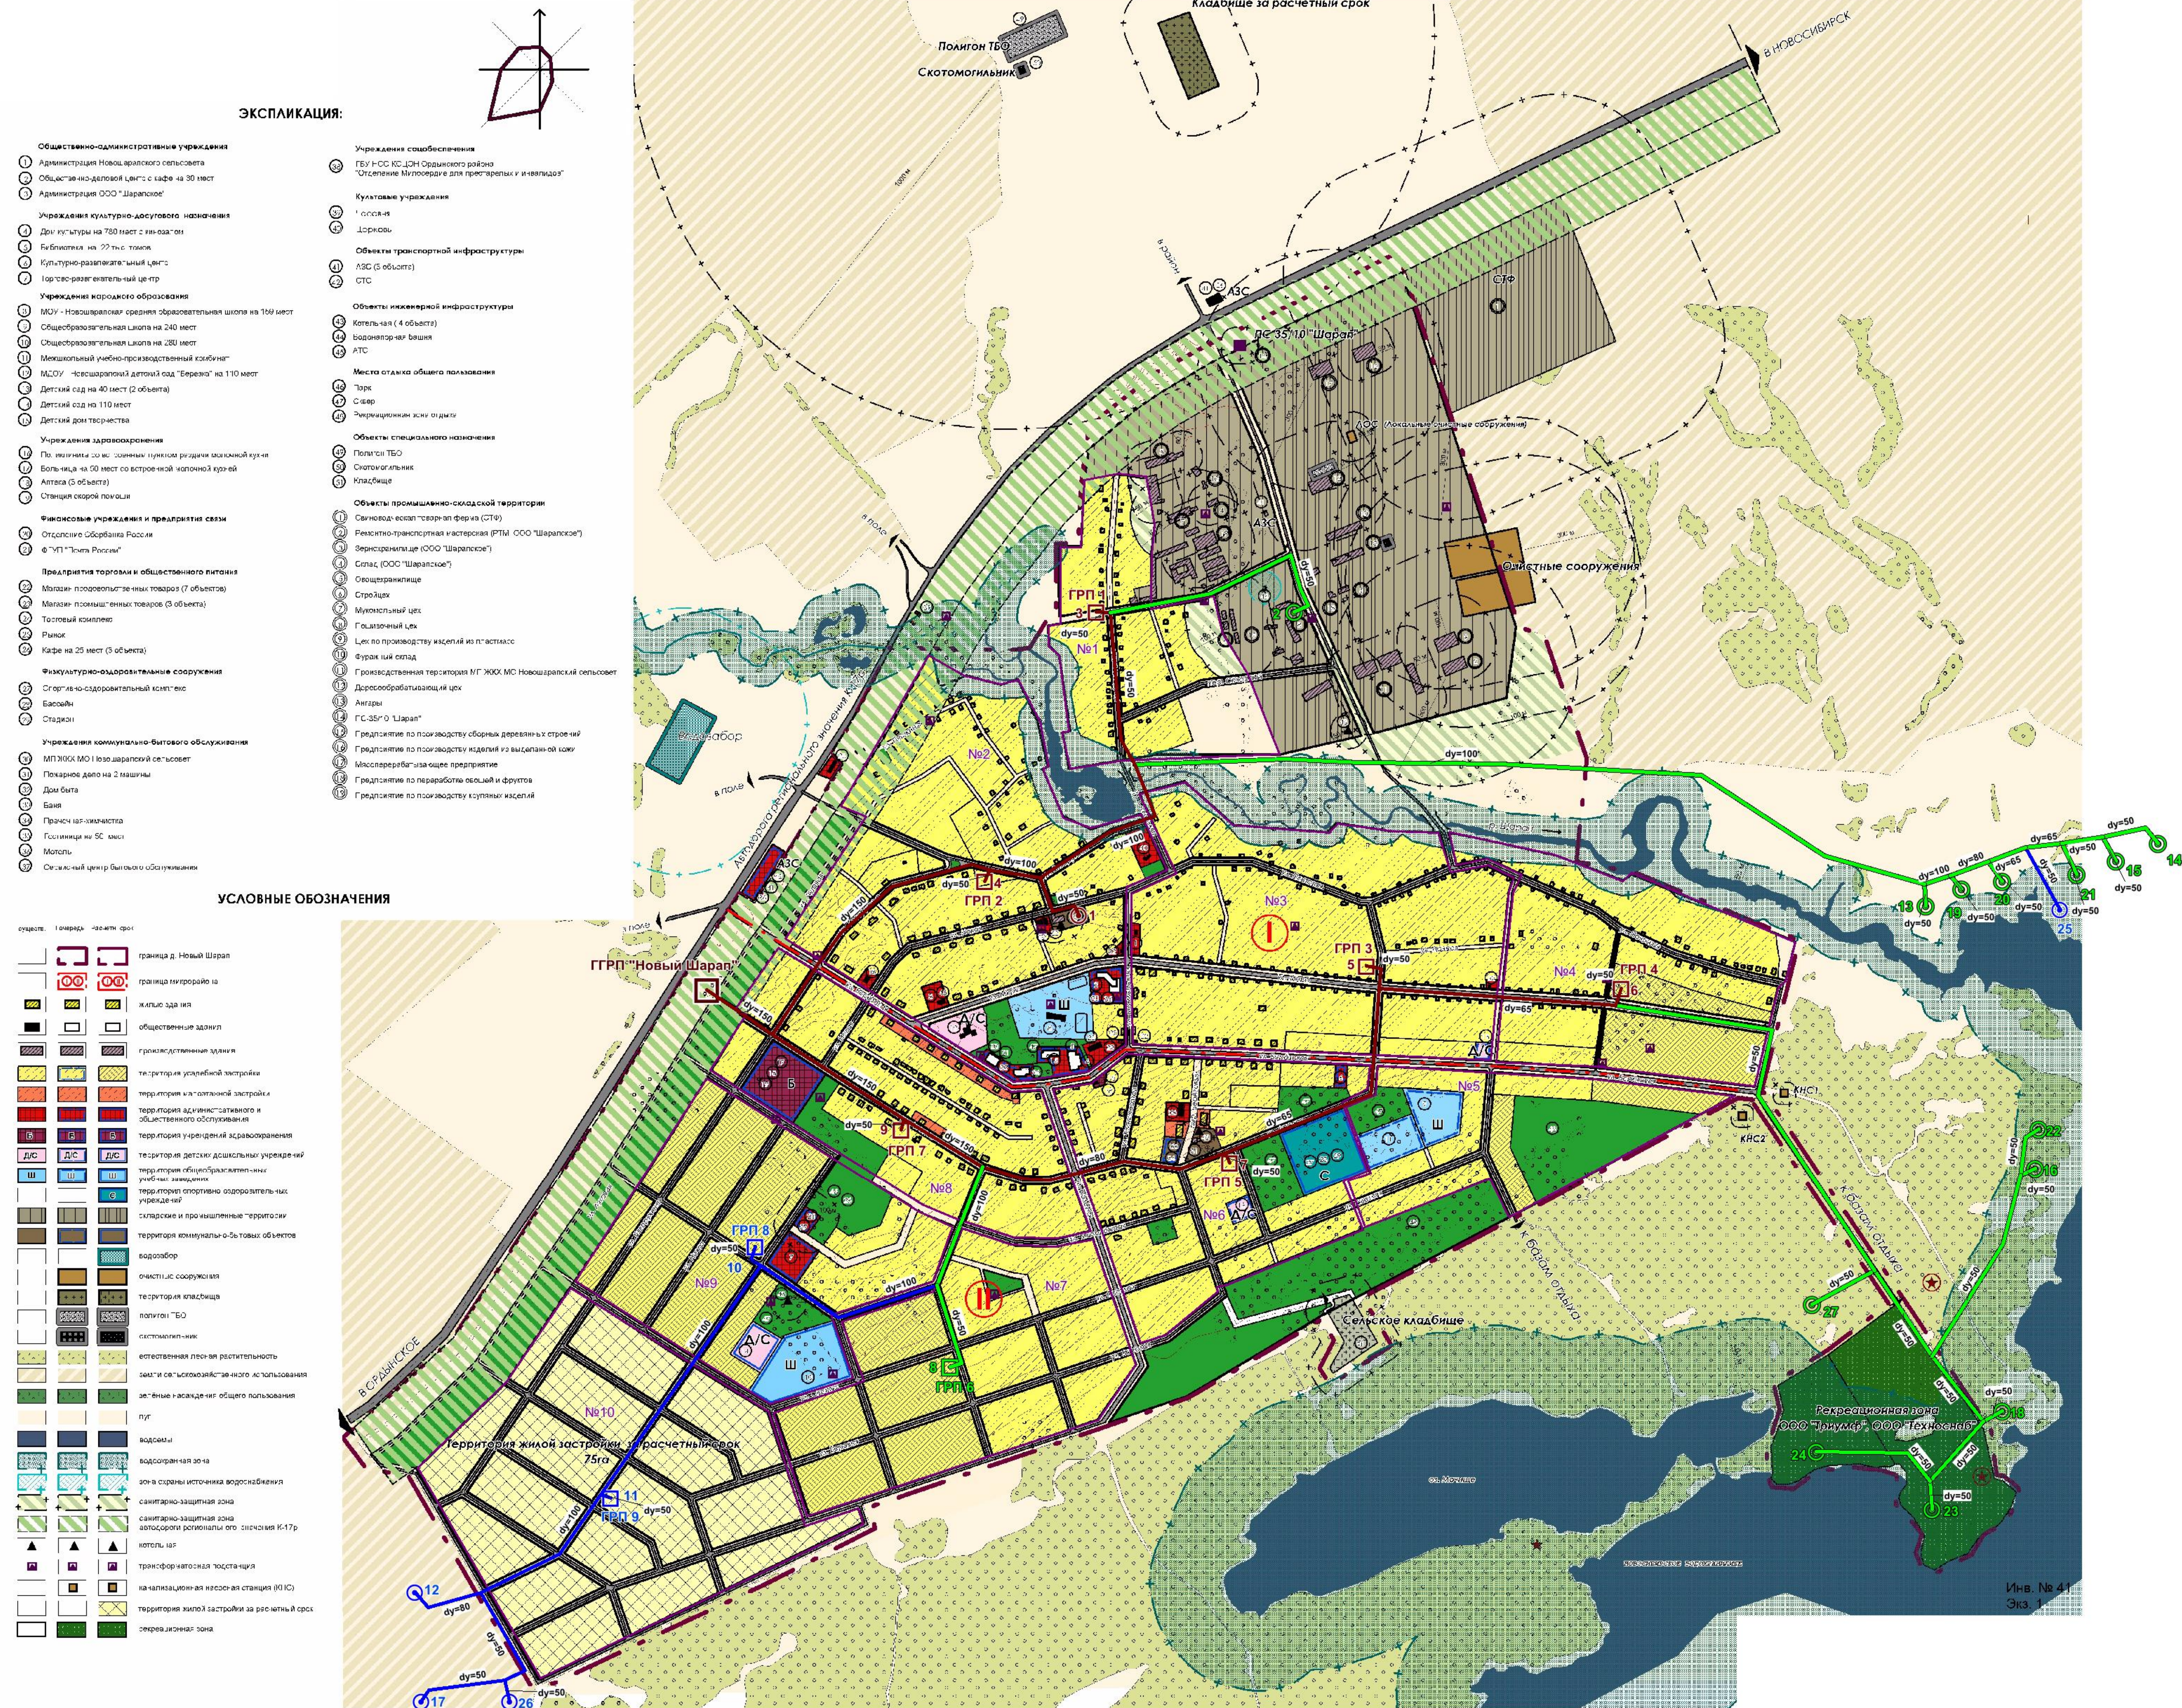

						1674 - CX					
						Схема газоснабжения д.Новый Шарп Ордынского района Новосибирской области					
Изм.	Кол-во экз.	Лист	№ док.	Подг.	Дата				Газоснабжение д.Новый Шарп		
ТИП						Н. контрол.	Договорит.	Выполнит.	Статус:	Лист	Листов
Шильников Зинькина Борискин Зинькина Степанова						Шильников Зинькина Борискин Зинькина Степанова			CX	3	
Этапы реализации схемы газоснабжения д.Новый Шарп Карта М 1:7 500									НР ОАО "Трипронигаз" г. Новокузнецк		