


Перспективный газопровод высокого давления Р до 6 кгс/см² д.Новый Шарап
Ордынского района Новосибирской области
Карта М 1:7 500

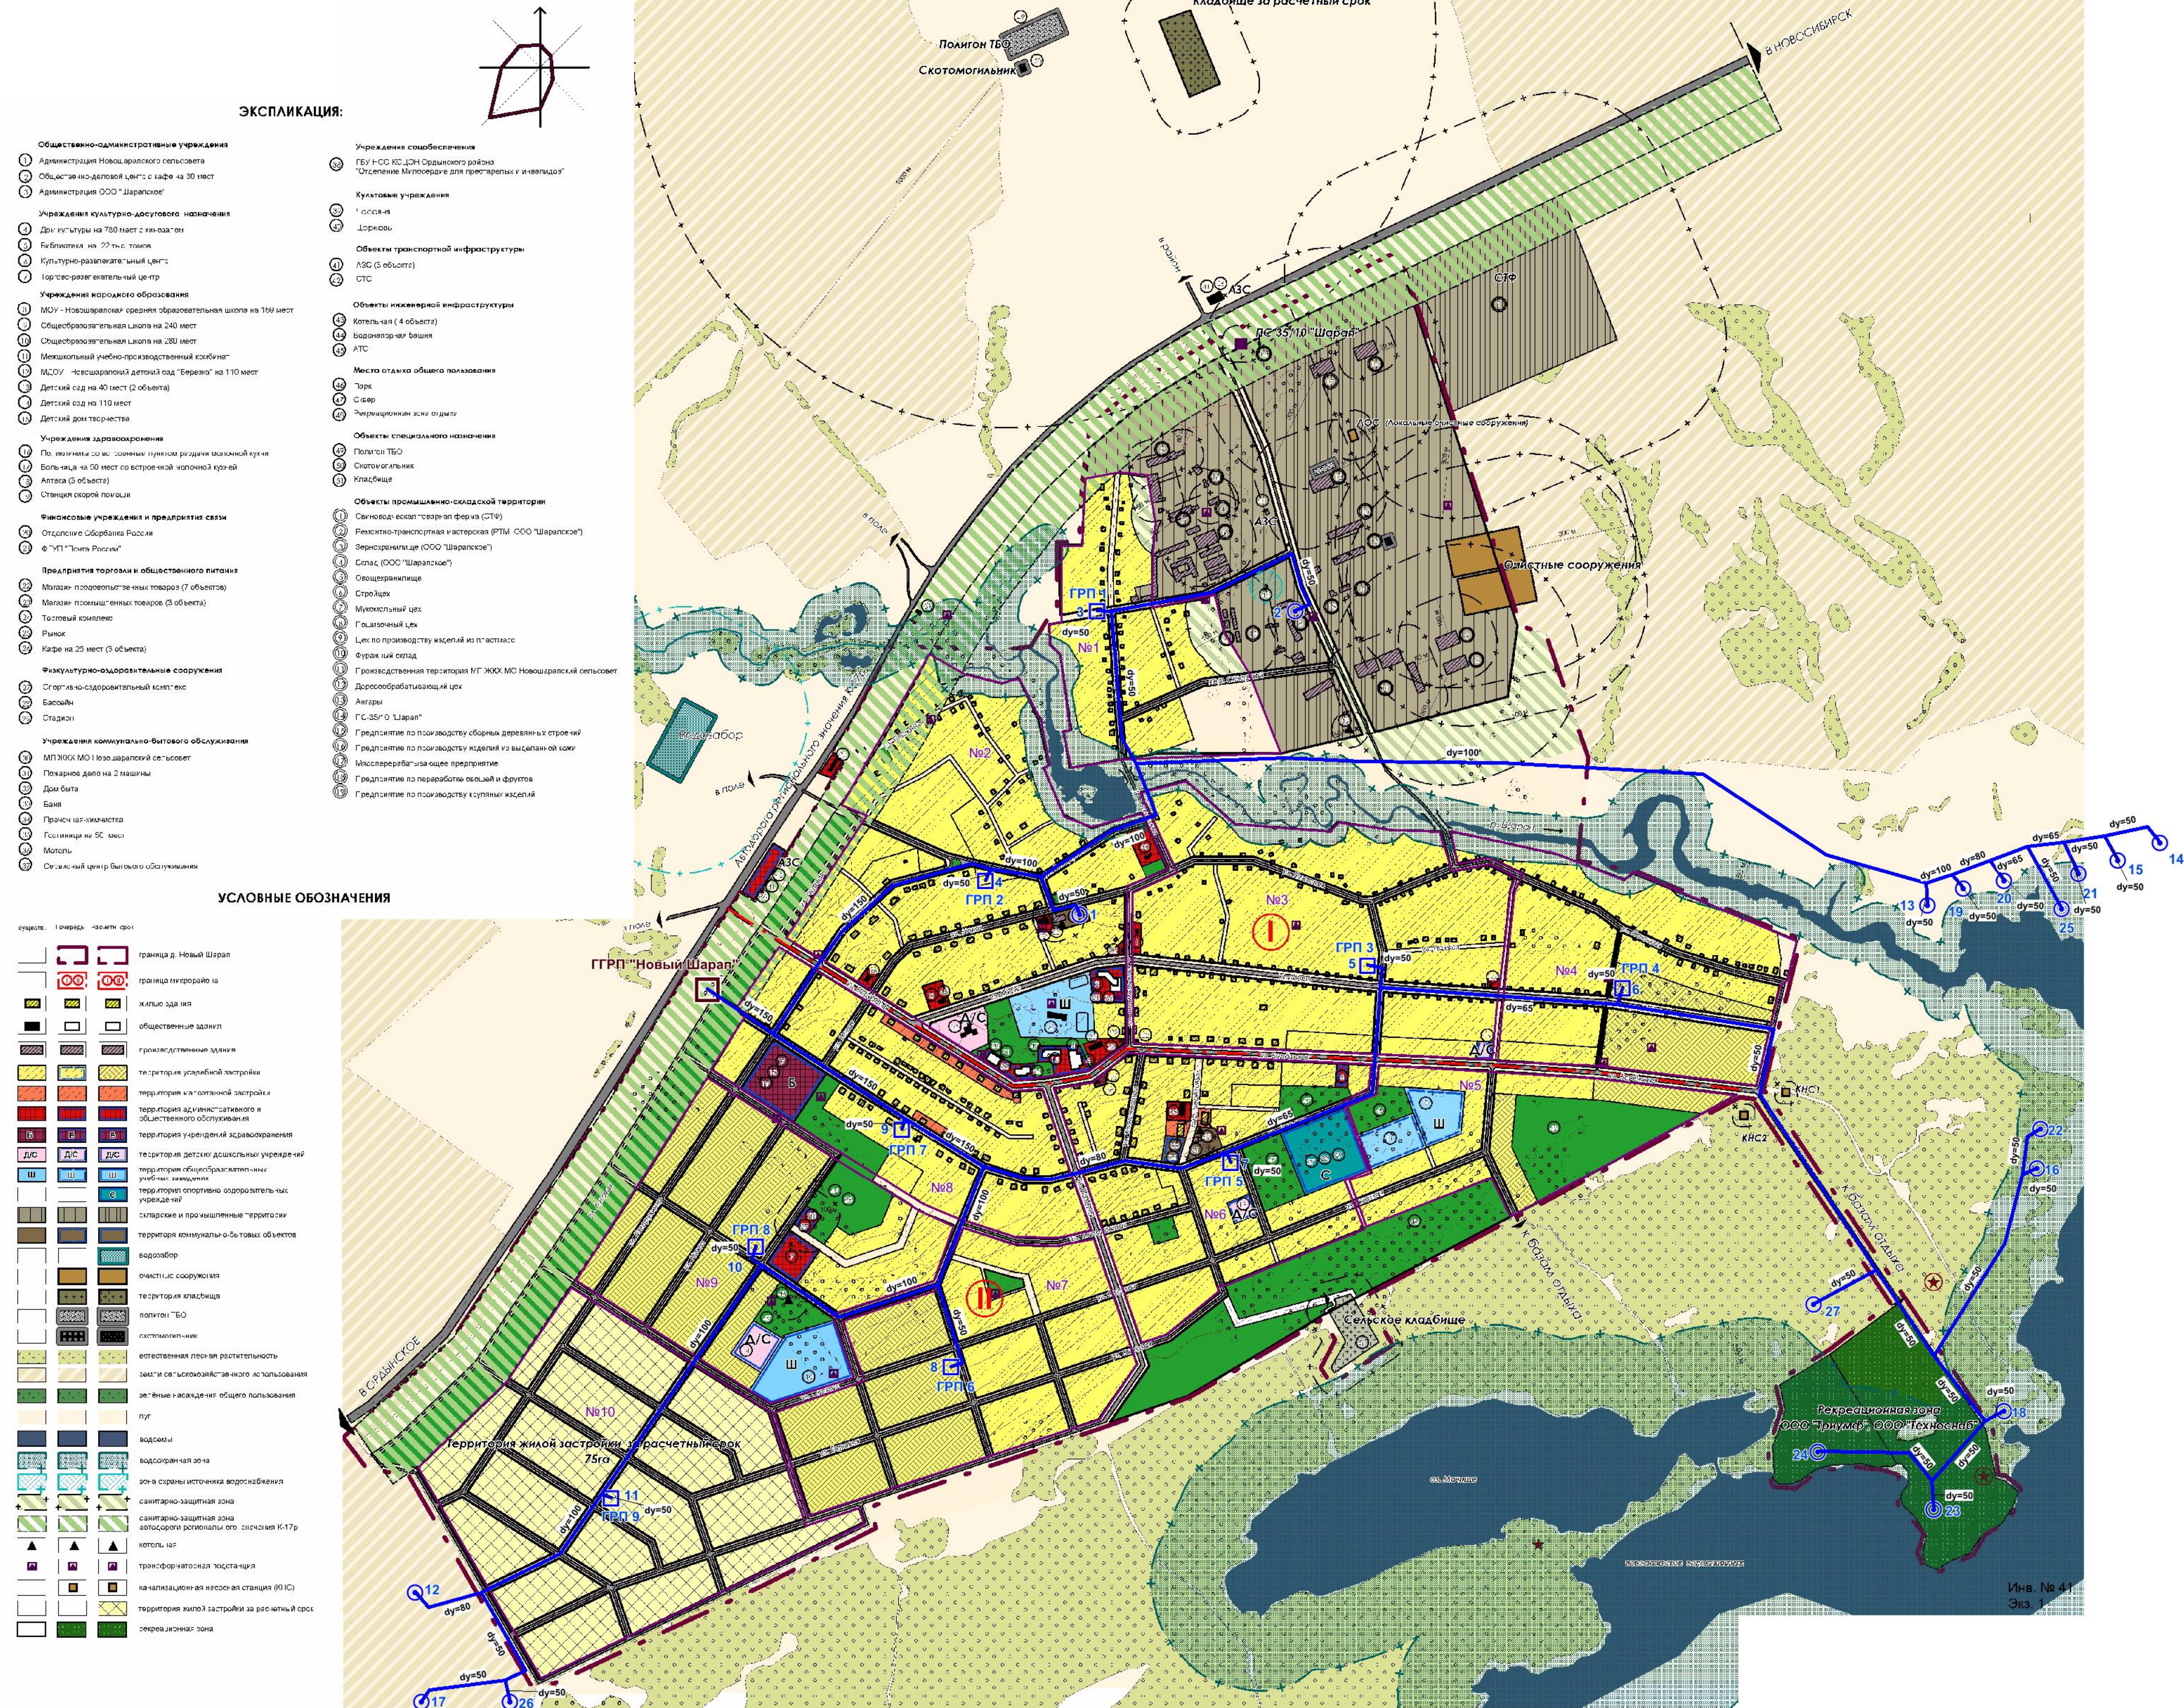

						1674 - СХ					
						Схема газоснабжения д.Новый Шарп Ордынского района Новосибирской области					
Изм.	Коп.уч.	Лист	№ док.	Подп.	Дата						
ТИП						Газоснабжение д.Новый Шарп			Стадия:	Лист	Листов
N. контр.									СХ	1	3
Возврат											
Выполнит.						Перспективный газопровод высокого давления Р.д.Богосм2 д.Новый Шарп Карта М 1:7-500			НФ ОАО "Типронигаз" г. Новосибирск		