


Расчетная схема перспективного газопровода высокого давления  
 Р до 6 кгс/см<sup>2</sup> д.Новый Шарап  
 М 1:7 500

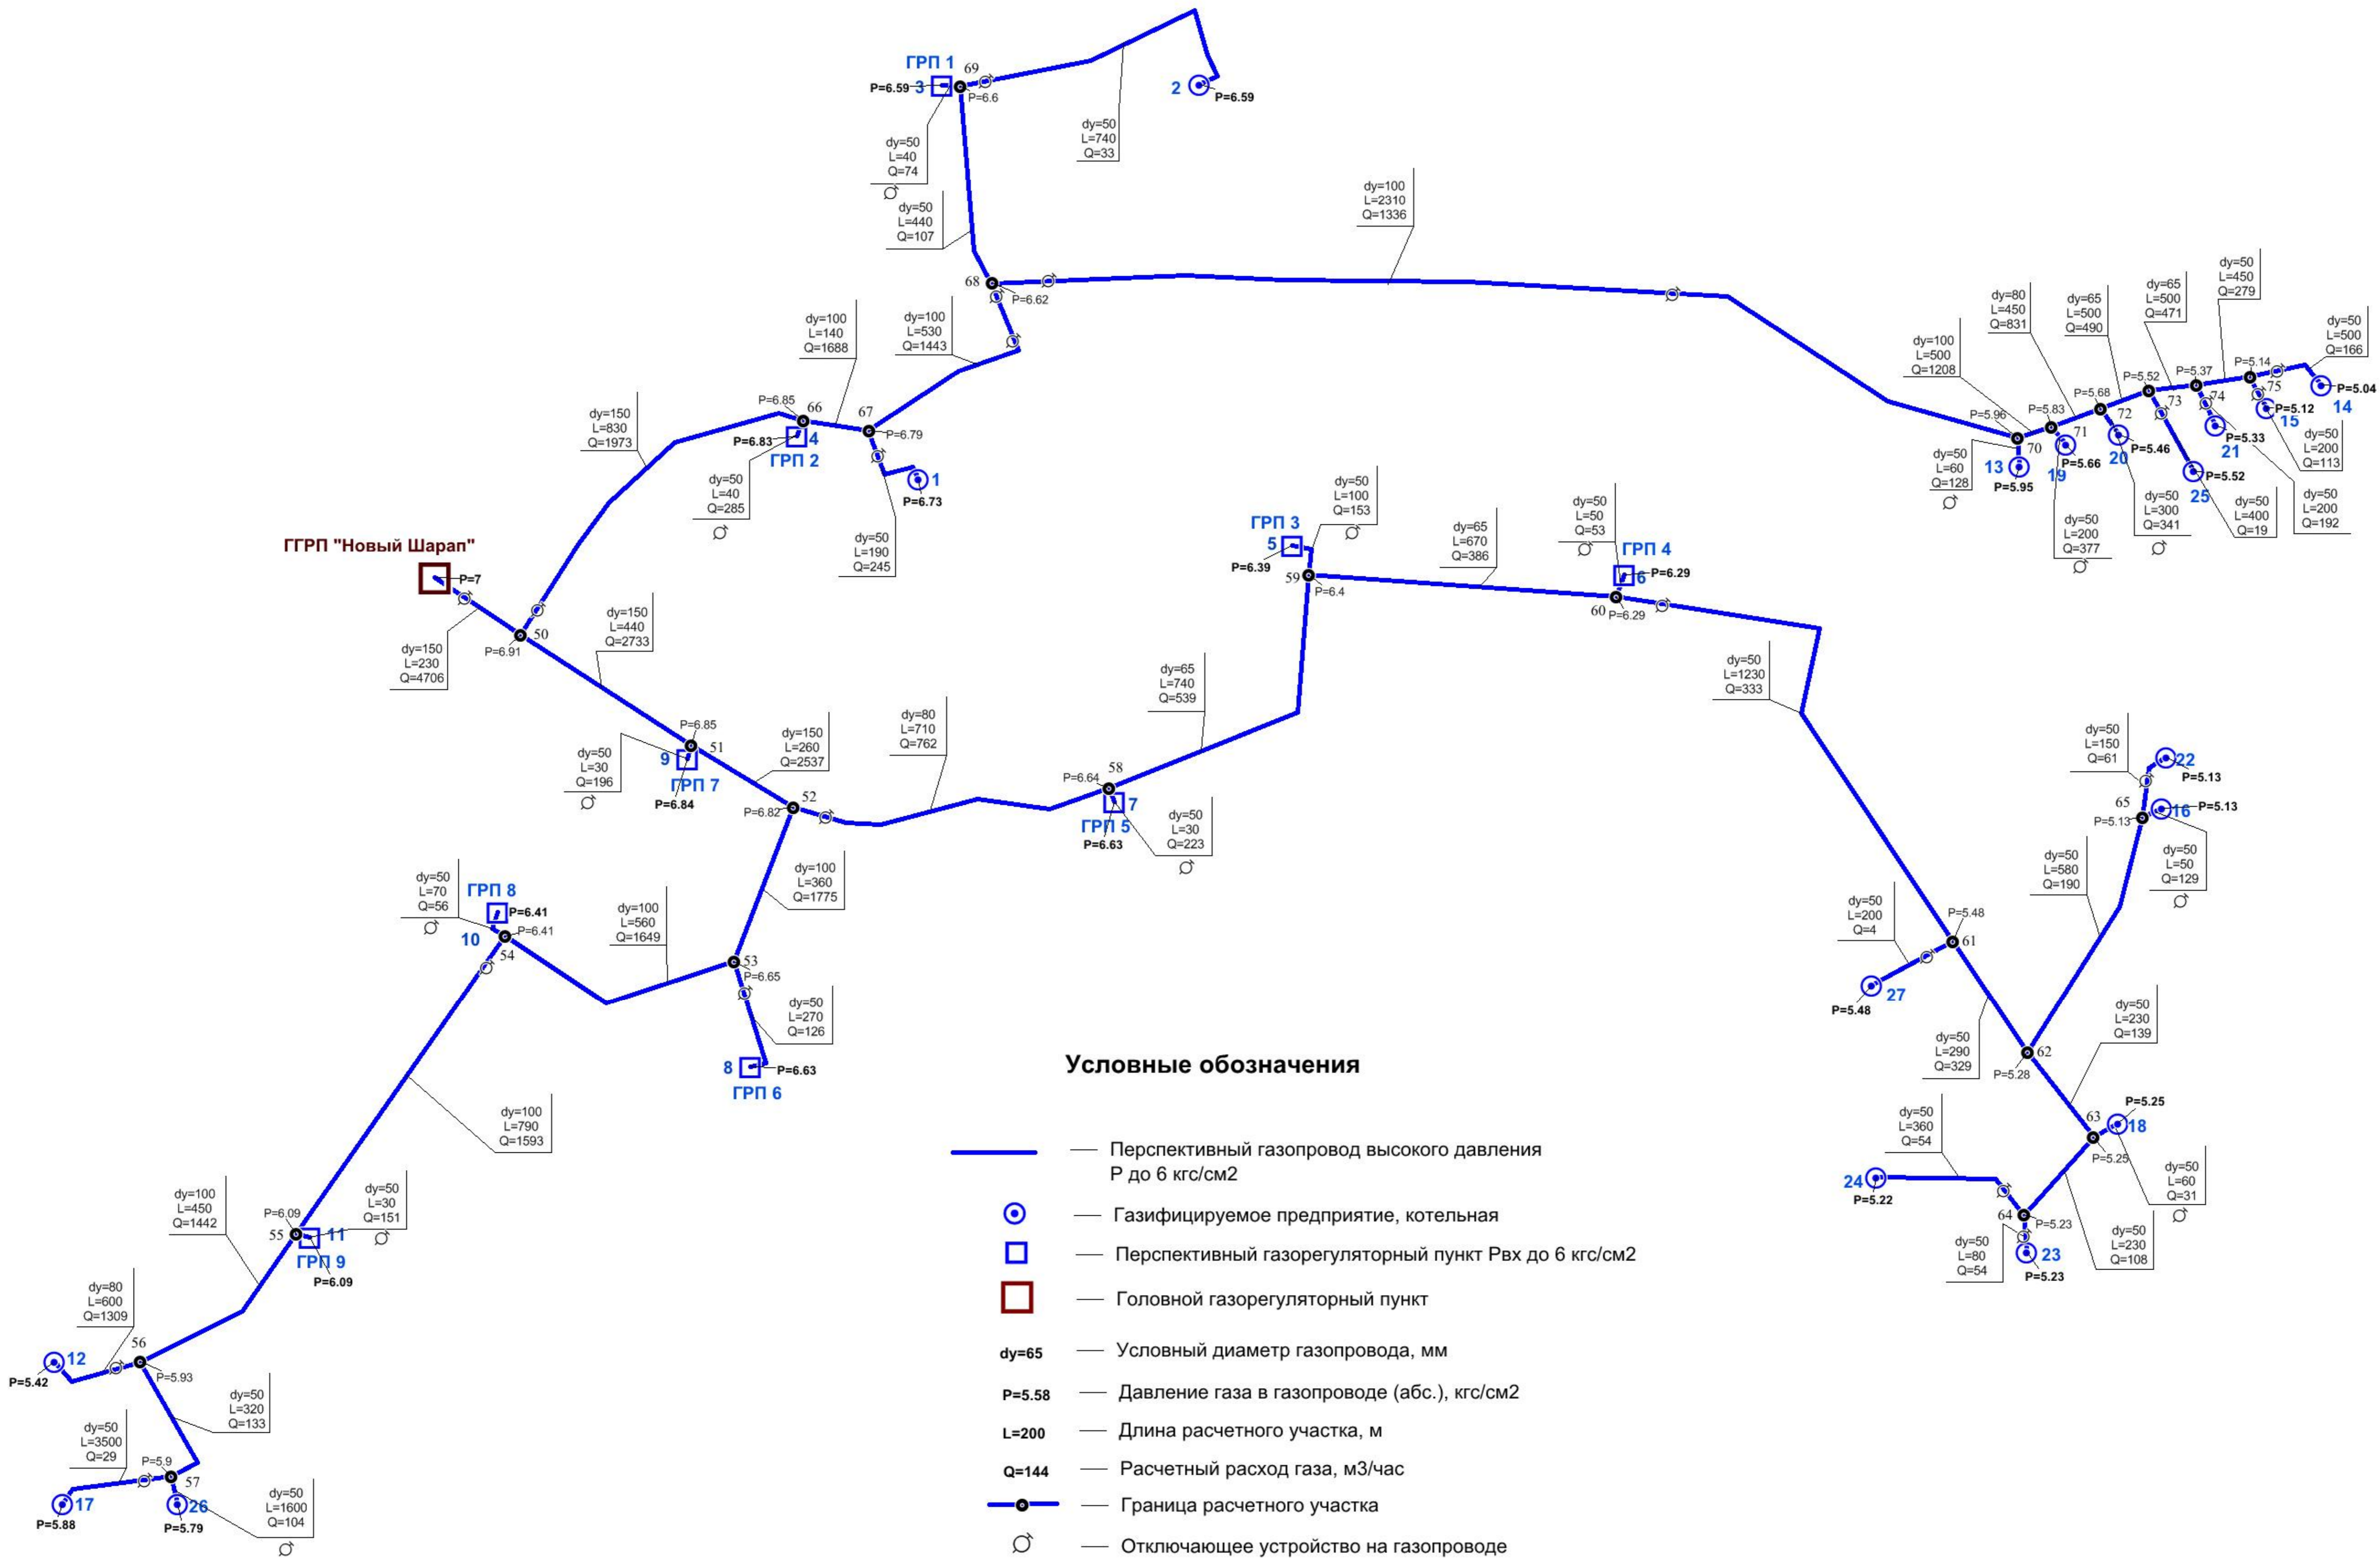

Условные обозначения

- — Перспективный газопровод высокого давления Р до 6 кгс/см<sup>2</sup>
- ⊙ — Газифицируемое предприятие, котельная
- Перспективный газорегуляторный пункт Рвх до 6 кгс/см<sup>2</sup>
- Головной газорегуляторный пункт
- dy=65 — Условный диаметр газопровода, мм
- P=5.58 — Давление газа в газопровode (абс.), кгс/см<sup>2</sup>
- L=200 — Длина расчетного участка, м
- Q=144 — Расчетный расход газа, м<sup>3</sup>/час
- - - — Граница расчетного участка
- ⊘ — Отключающее устройство на газопровode

Изм. № подл. Подп. и дата. Взам. инв. №

1674 - СХ					
Схема газоснабжения д.Новый Шарап Ордынского района Новосибирской области					
Изм.	Коп.уч.	Лист	№ док.	Подп.	Дата
		Шилькина			
Н. контр.	Галтягина				
Проверил	Шилькина				
Выполнил	Степанова				
Расчетная схема перспективного газопровода Р до 6 кгс/см <sup>2</sup> д.Новый Шарап. М 1:7 500				Стадия	Лист
				СХ	2
				Листов	
				НФ ОАО "Гипронигаз" г. Новосибирск	